

(PROJEKT)

**UCHWAŁA Nr
Rady Miasta Międzyrzec Podlaski
z dnia**

**w sprawie zaliczenia dróg do kategorii dróg gminnych zlokalizowanych na terenie
Miasta Międzyrzec Podlaski**

Na podstawie art. 18 ust. 2 pkt 15 i art. 40 ust.1 ustawy z dnia 8 marca 1990 r. o samorządzie gminnym (Dz. U. z 2024 r. poz. 1465, z późn. zm.) oraz art. 7 ust. 2 ustawy z dnia 21 marca 1985 r. o drogach publicznych (Dz. U. z 2024 r. poz. 320, z późn. zm.) po zasięgnięciu opinii Zarządu Powiatu w Białej Podlaskiej, Rada Miasta uchwala co następuje:

§ 1

Zalicza się do kategorii dróg gminnych ulicę Józefa Geresza obejmującą działki oznaczone numerami ewidencyjnym gruntów 243/29, 243/32, 243/35, 248/5, 250/16 250/19 i 250/22 zlokalizowane w obrębie 3 na terenie Miasta Międzyrzec Podlaski zgodnie z załącznikiem do niniejszej uchwały.

§ 2

Wykonanie Uchwały powierza się Burmistrzowi Miasta Międzyrzec Podlaski.

§ 3

Uchwała wchodzi w życie po upływie 14 dni od dnia jej ogłoszenia w Dzienniku Urzędowym Województwa Lubelskiego.




Sprawdzono pod względem
formalno-prawnym

pr. Jarosław Łataś

Załącznik do Uchwały Nr
Rady Miasta Międzyrzec Podlaski
z dnia

skala 1:2000

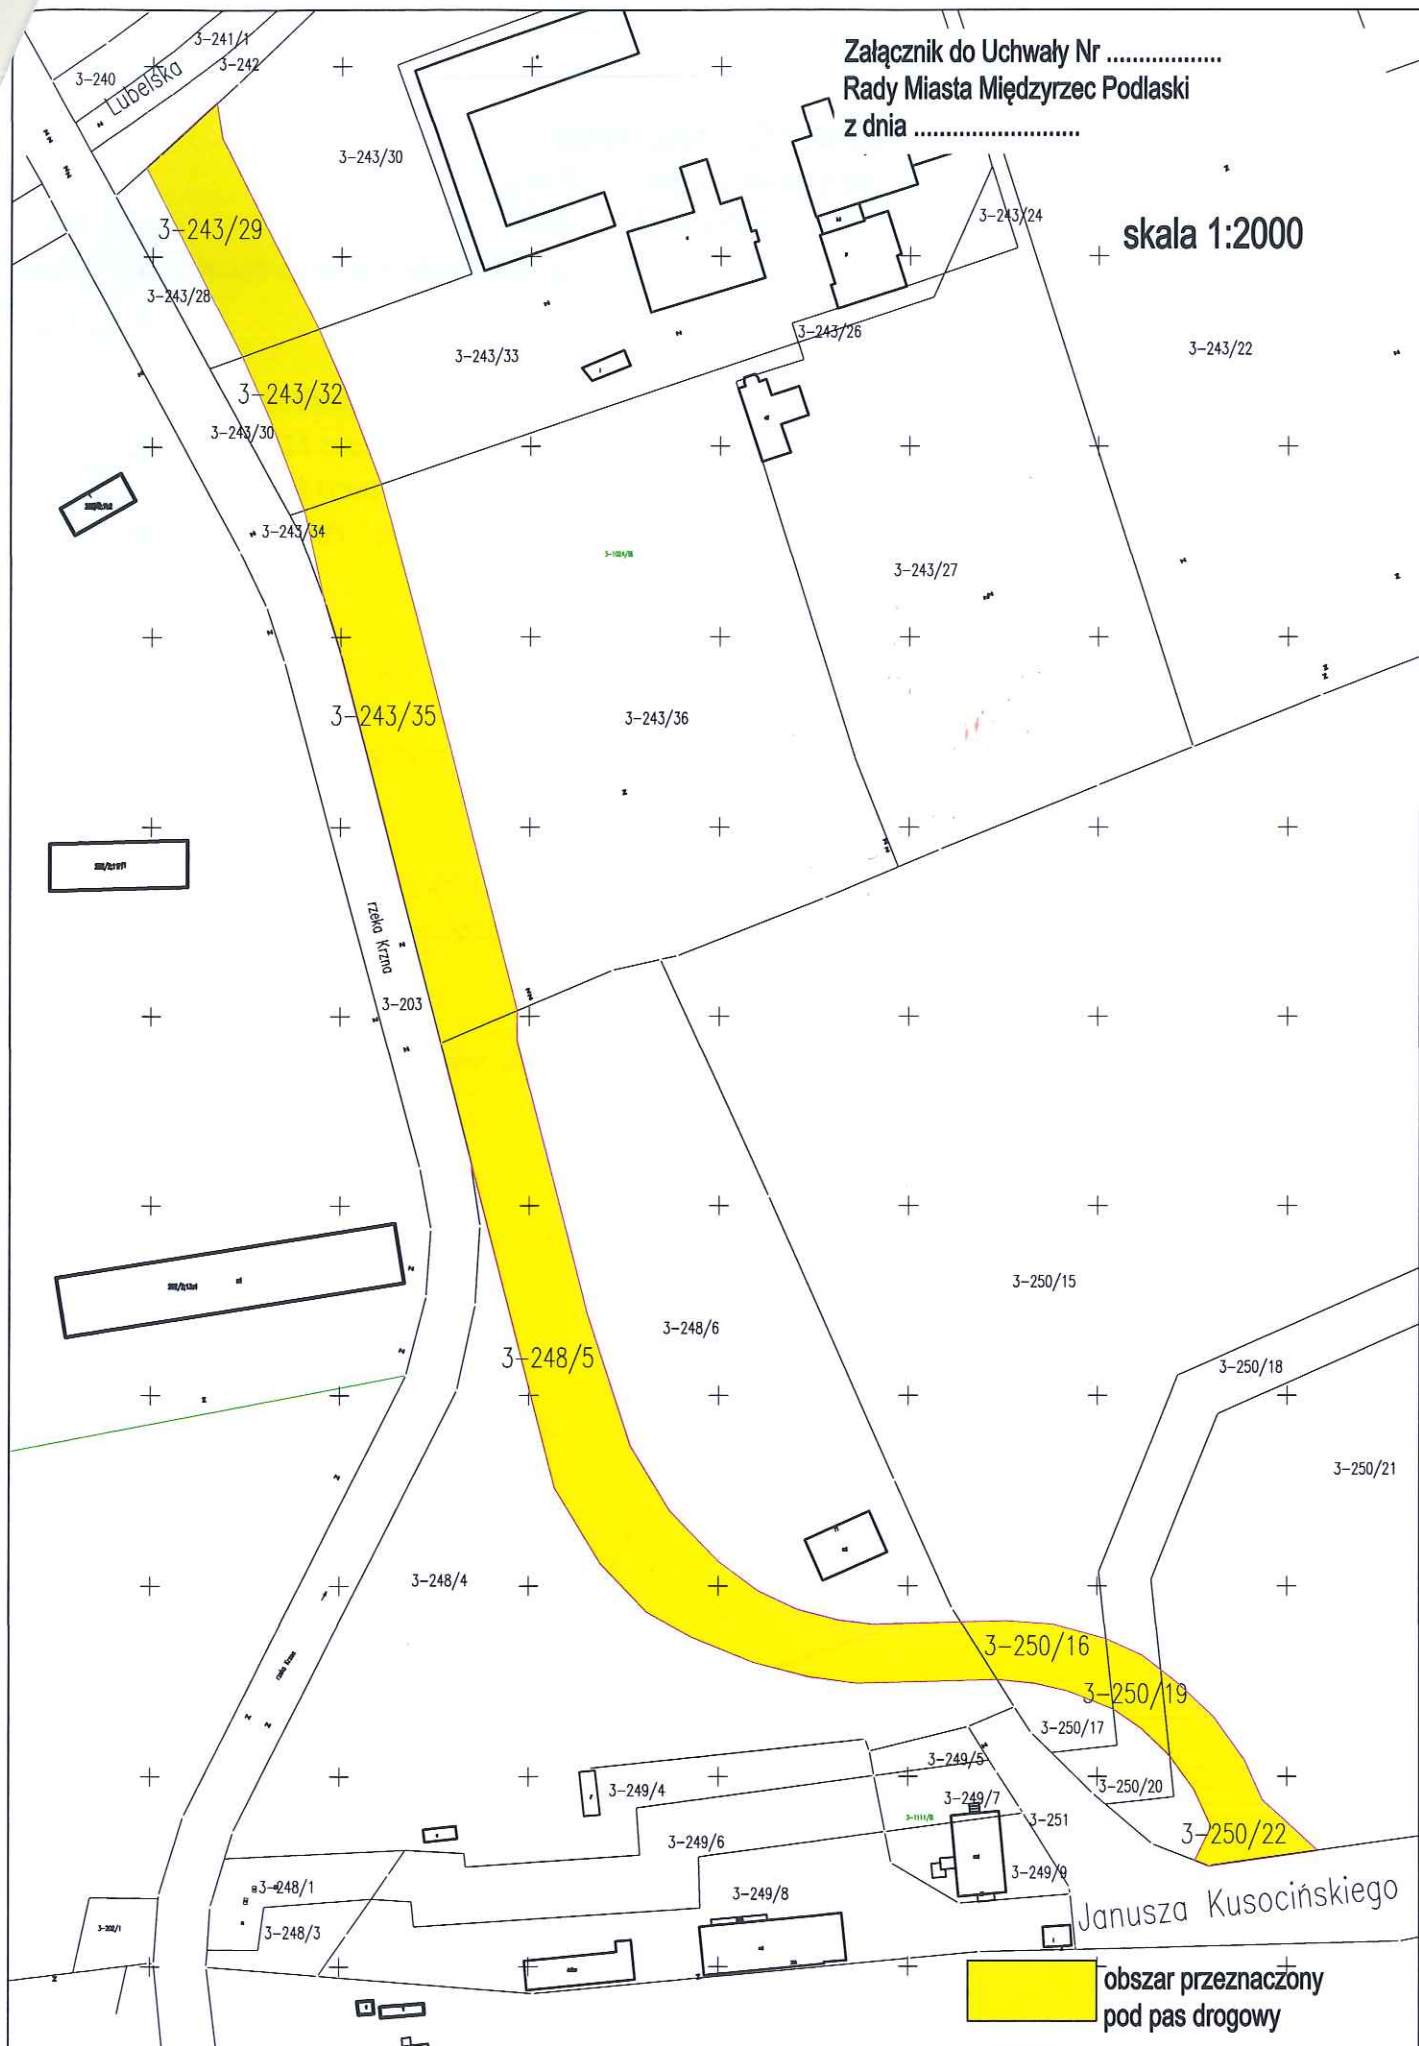

UZASADNIENIE DO UCHWAŁY

W celu zaliczenia ciągów drogowych do dróg publicznych gminnych, zgodnie z art. 7 ust. 2 ustawy z dnia 21 marca 1985 r. o drogach publicznych, niezbędne jest podjęcie stosownej uchwały Rady Miasta. Zarząd Powiatu w Białej Podlaskiej pozytywnie zaopiniował zaliczenie do kategorii dróg gminnych ulicę Józefa Geresza obejmującą działki oznaczone numerami ewidencyjnym gruntów 243/29, 243/32, 243/35, 248/5, 250/16 250/19 i 250/22 zlokalizowane w obrębie 3 na terenie Miasta Międzyrzec Podlaski.